

Datenerfassungsblatt für SEM Brandschutzdachdurchführungen

Bitte berücksichtigen Sie bei der Bauplanung, dass die Abstände zu brennbaren Bauwerkteilen im Dachbereich umlaufend min. 200 mm zum Kamininnenrohr betragen müssen!


Bauvorhaben:

Handwerksbetrieb:

Fachgroßhandel:

Kamindurchmesser

mm

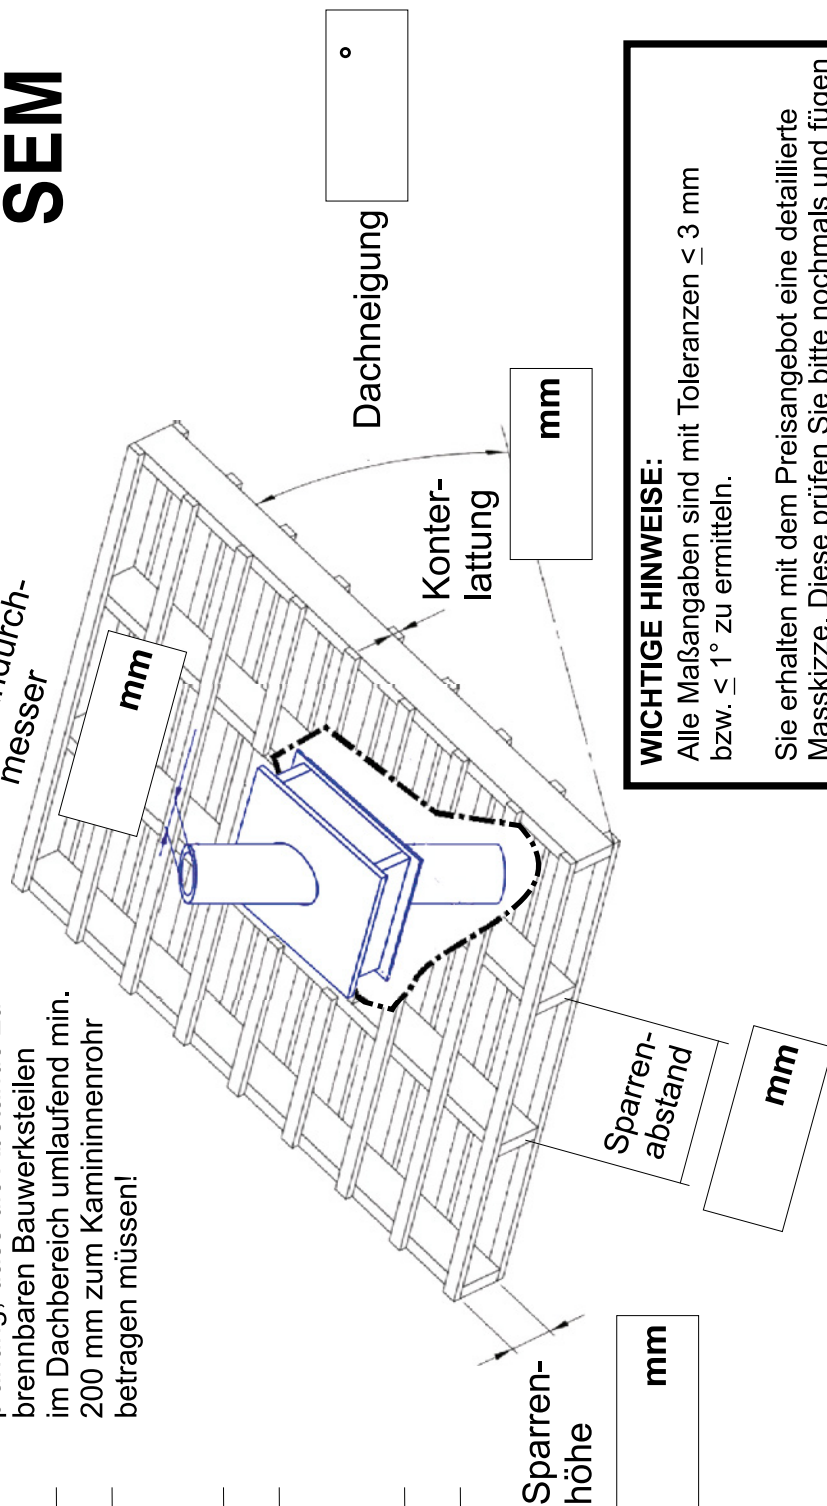

Sparrenhöhe

mm

Sparrenabstand

mm

Dachneigung

°

Konterlattung

mm

WICHTIGE HINWEISE:

Alle Maßangaben sind mit Toleranzen ≤ 3 mm bzw. $\leq 1^\circ$ zu ermitteln.

Sie erhalten mit dem Preisangebot eine detaillierte Masskizze. Diese prüfen Sie bitte nochmals und fügen die bestätigte Skizze Ihrem Auftrag bei.

Die von Ihnen eingetragenen Maße werden Bestandteil der Liefer- bzw. Preisvereinbarung. Änderungen sind nach Fertigungsbeginn nicht mehr möglich.

Die nachträgliche Veränderung eines fertigen Bauteiles ist nicht zulässig.

Rückantwort bitte an:

Fax ... 03 46 73/75 4-70

Mail ... angebot@sem-online.de